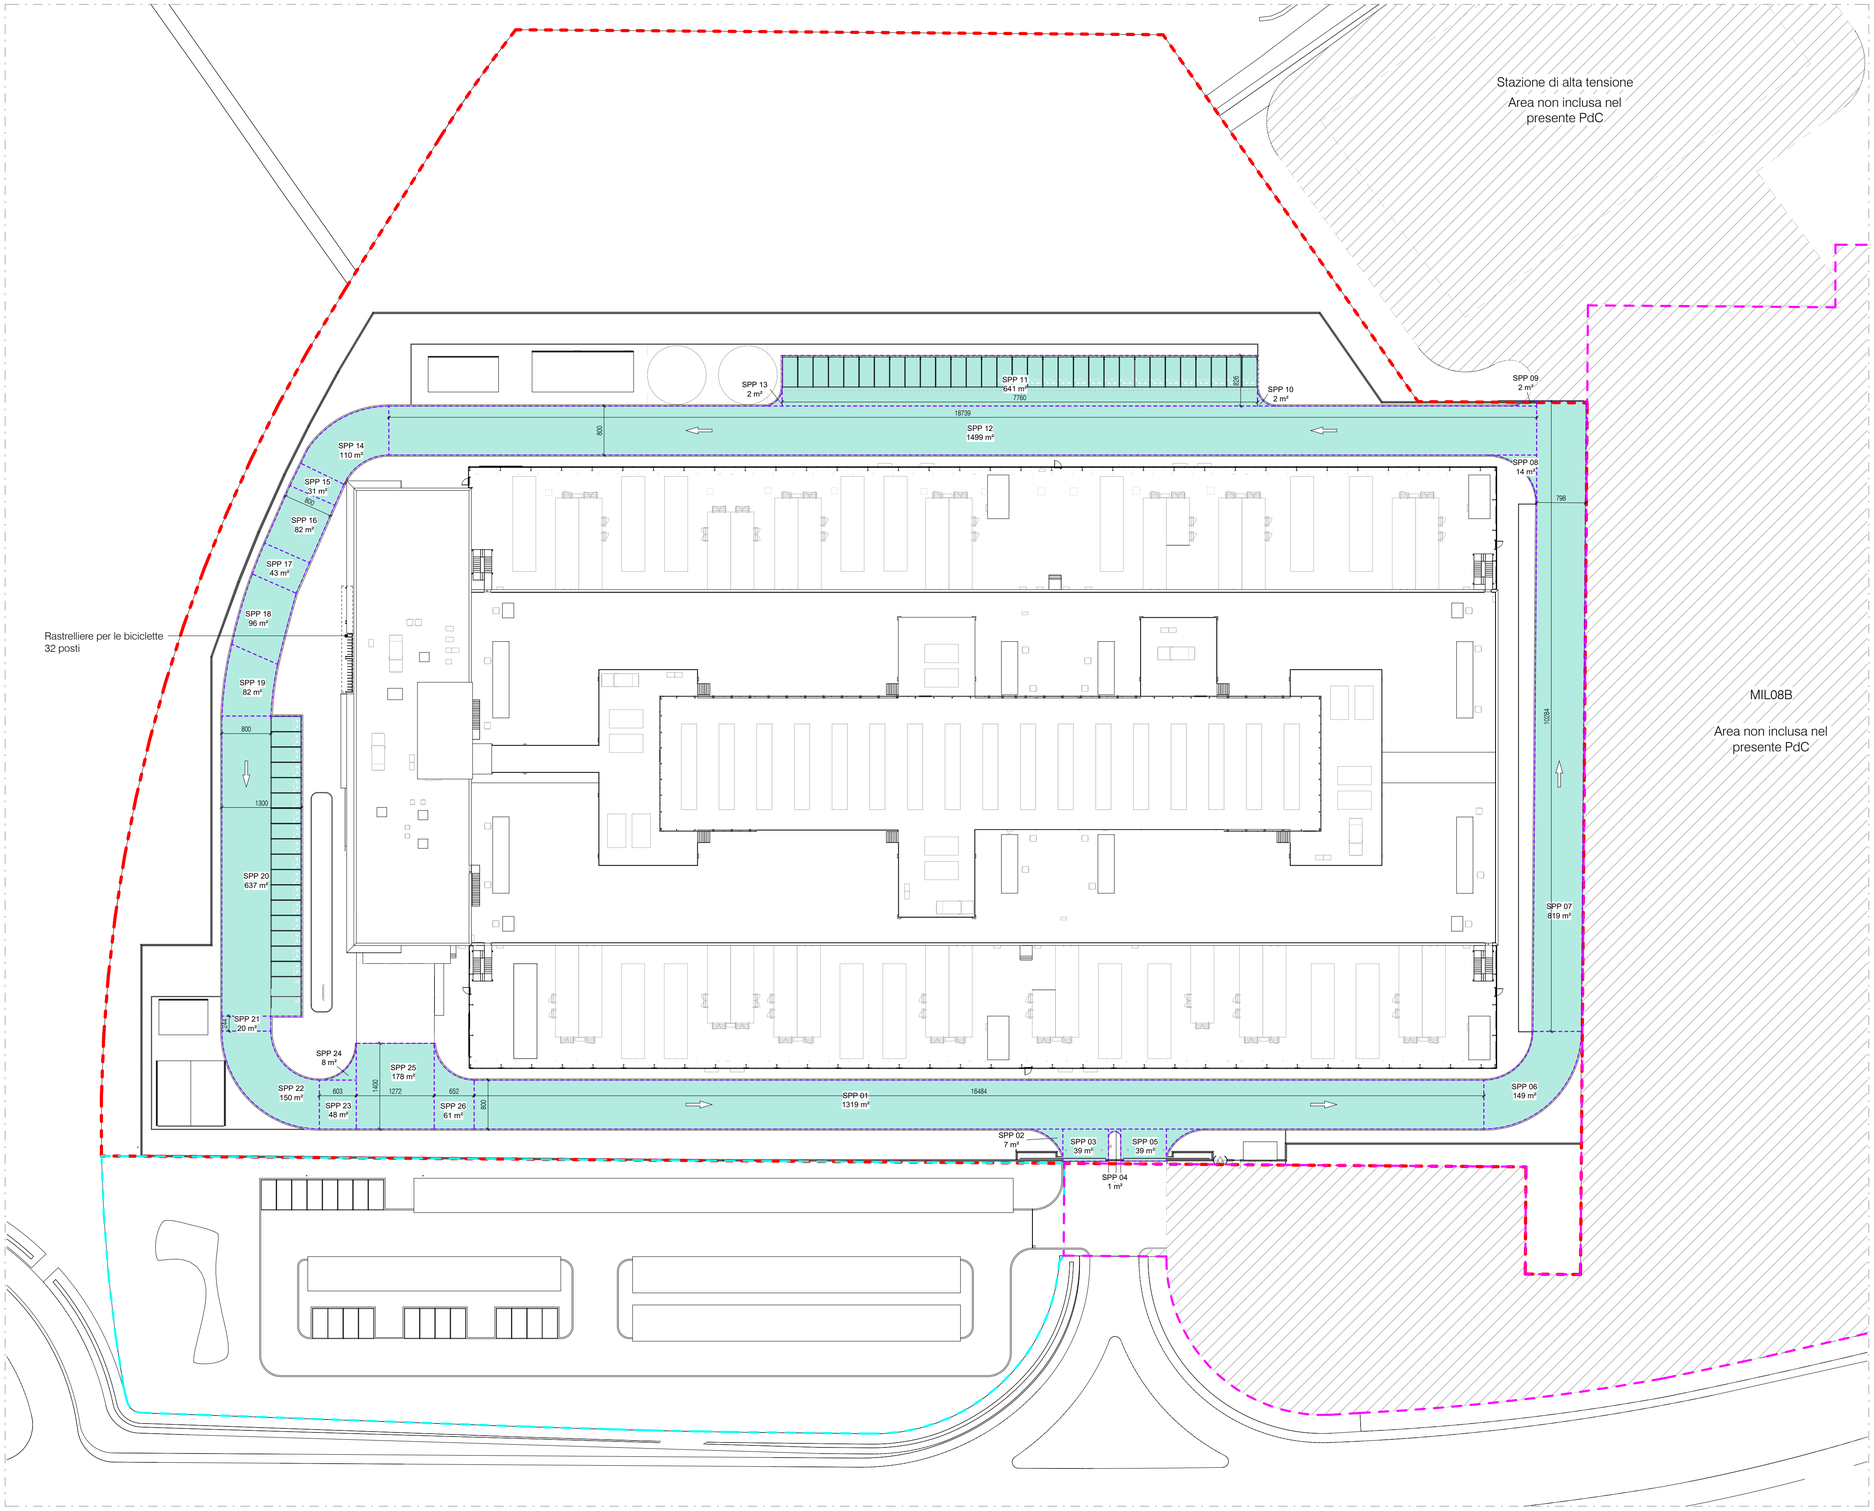

Verifica Area Parcheggi

1 : 500

LEGENDA

Parcheggio standard_2,50x5,00m

Parcheggio ricarica EV_2,50x5,00m

Parcheggio disabili_3,20x5,00m

Area parcheggio di progetto

NUMERO PARCHEGGI

Tipologia	Conteggio
Parcheggi per disabili	2
Parcheggi ricarica EV	34
Parcheggi standard	14
TOTALE PARCHEGGI: 50	

> 50/50=1 posto macchina (n. parcheggi MIL08A/50 - in Rif. alla L.R. 6/89)

> 163*5%=9 posti macchine (5% del n. parcheggi MIL08A e parcheggio pubblico - in Rif. al articolo 64 del Regolamento Edilizio Locale)

NUMERO POSTO BICI MINIMO:

15627 m² / 500 m2 = 31 < 32 posti bici previste dal progetto (in Rif. al articolo 48 del Regolamento Edilizio Locale)

CALCOLO SUPERFICIE PARCHEGGI

Numero	Area
SPP 04	1 m²
SPP 10	2 m²
SPP 13	2 m²
SPP 09	2 m²
SPP 02	7 m²
SPP 24	8 m²
SPP 28	8 m²
SPP 08	14 m²
SPP 21	20 m²
SPP 15	31 m²
SPP 03	39 m²
SPP 05	39 m²
SPP 17	43 m²
SPP 23	48 m²
SPP 26	61 m²
SPP 19	82 m²
SPP 16	82 m²
SPP 18	96 m²
SPP 14	110 m²
SPP 06	149 m²
SPP 22	150 m²
SPP 25	178 m²
SPP 20	637 m²
SPP 11	641 m²
SPP 07	819 m²
SPP 01	1319 m²
SPP 12	1499 m²
Totale	6086 m²

VERIFICA SUP MIN PARCHEGGI		
SL	VOL. L122/89	SPP Min=Vol. x 0.1
15626,8 m²	46880 m³	4688 m²

SPP Min		SPP progetto	
4688 mq	<	6086 mq	VERIFICATO

REV	DATA / DATE:	DESCRIZIONE / DESCRIPTION:	IL RICHIEDENTE	IL PROGETTISTA

L22 è una divisione di:
Lombardini22 S.p.A.
Via Lombardini 22 — 20143 Milano, Italia
T +39 02 36 59 62 00 — F +39 02 83 20 13 97
info@l22.it — www.l22.it

Capitale sociale Euro 100 000 i.v.
C.F./P.IVA: 05505600964 R.E.A. 1827099

Sistema di gestione qualità conforme alla UNI EN ISO 9001:2008 - Certificato Nr. 50 100 8319 da TÜV Italia

Studio Progetti Strutturali
Ing. Arturo Donadio
S.P.S. S.r.l. — www.spssrl-mi.it
Via M. Gioia, 64 - 20125 Milano, Italia
segreteria@spssrl-mi.it T. 026694887

COMMITTENTE / CLIENT:

STACK INFRASTRUCTURE

INFRASTRUCTURE ITALIA LAND 2 S.r.l
Via del Bosco Rinnovato, 6 Palazzo U4 20090 Assago (MI)

PROGETTO / PROJECT:
Data Center Stack Campus Siziano (PV)

PROGETTISTA / DESIGNER:
L22 - Marco Amosso - Iscritto all'Ordine degli Architetti di Torino n°4157
Indirizzo: Via Elia Lombardini 22, 20143, Milano - Mail: ufficio.tecnico@l22.it - Pec: ufficio.tecnico@pec.lombardini22.it

OGGETTO / OBJECT:
Valutazione di Impatto Ambientale (ai sensi del Titolo III del d.lgs. 152/2006)

TITOLO / DESCRIPTION:
Planimetria parcheggi MIL08A

DISEGNATO DA: DRAWN BY:	CONTROLLATO DA: CHECKED BY:	DATA/ DATE:	SCALA / SCALE:	DATA REV.:
RN	AOR	30/06/202	1:500	

FORMAT:	NOME FILE / FILE NAME:	COMMESSA / JOB:	TAVOLA / DRAWING:	REV.:
A1	4553-L22-ZZ-ZZZ-TRP-DRW-GE-0084	4553	GE-0084	

© Lombardini22 S.p.A. ES DT (rev.-) (L.663/41 Art.2575)